



Pomáhat a chránit

KŘP ÚSTECKÉHO KRAJE

Územní odbor Litoměřice
dopravní inspektorát

Č. j. KRPU-147436-2/ČJ-2024-040606

Litoměřice 29. srpna 2024

Počet stran: 2

Přílohy: 5

Správa železnic s.o.
Dlážděná 1003
110 00 Praha 1**Revitalizace žel. trati P2416 – zvláštní užívání komunikace.**

Policie České republiky, Krajské ředitelství police Ústeckého kraje, Územní odbor Litoměřice, dopravní inspektorát, jako orgán příslušný podle zákona č. 361/2000 Sb., o provozu na pozemních komunikacích, ve znění pozdějších předpisů, Vám podle ustanovení § 77 odst. 2 písm. b), na základě předložené žádosti ze dne 16.8.2024 vydává následující,

z á v a z n é s t a n o v i s k o

akce: Revitalizace žel. trati P2416

místo uzavírky: Oleško, sil. III/24048, dne 16.9.2024 od 08:00 do 17:00 hod.


Souhlasíme s předloženým dopravně inženýrským opatřením a tímto dáváme, podle § 25 odst. 1 zákona č. 13/1997 Sb., o pozemních komunikacích, ve znění pozdějších předpisů souhlas se zvláštním užíváním komunikace a zároveň dáváme souhlas podle § 24 zákona č. 13/1997 Sb., o pozemních komunikacích, ve znění pozdějších předpisů. Policie České republiky, jakožto orgán vydávající závazné stanovisko s předloženým orazítkovaným návrhem, který je nedílnou součástí tohoto stanoviska souhlasí, neboť odpovídá obecným požadavkům na bezpečnost a plynulost provozu na pozemních komunikacích.

vyřizuje: por. Bc. Petr Jirkovský, tel.: 974436258

V. z.
npor. Mgr. Jiří Kubiček
Vedoucí DI LitoměřiceEliášova 13
412 01 Litoměřice


www.policie.cz

Tel.: 974 436 251 - 253
E-mail: krpu.podatelna@pcr.cz
ID DS: a64ai6n

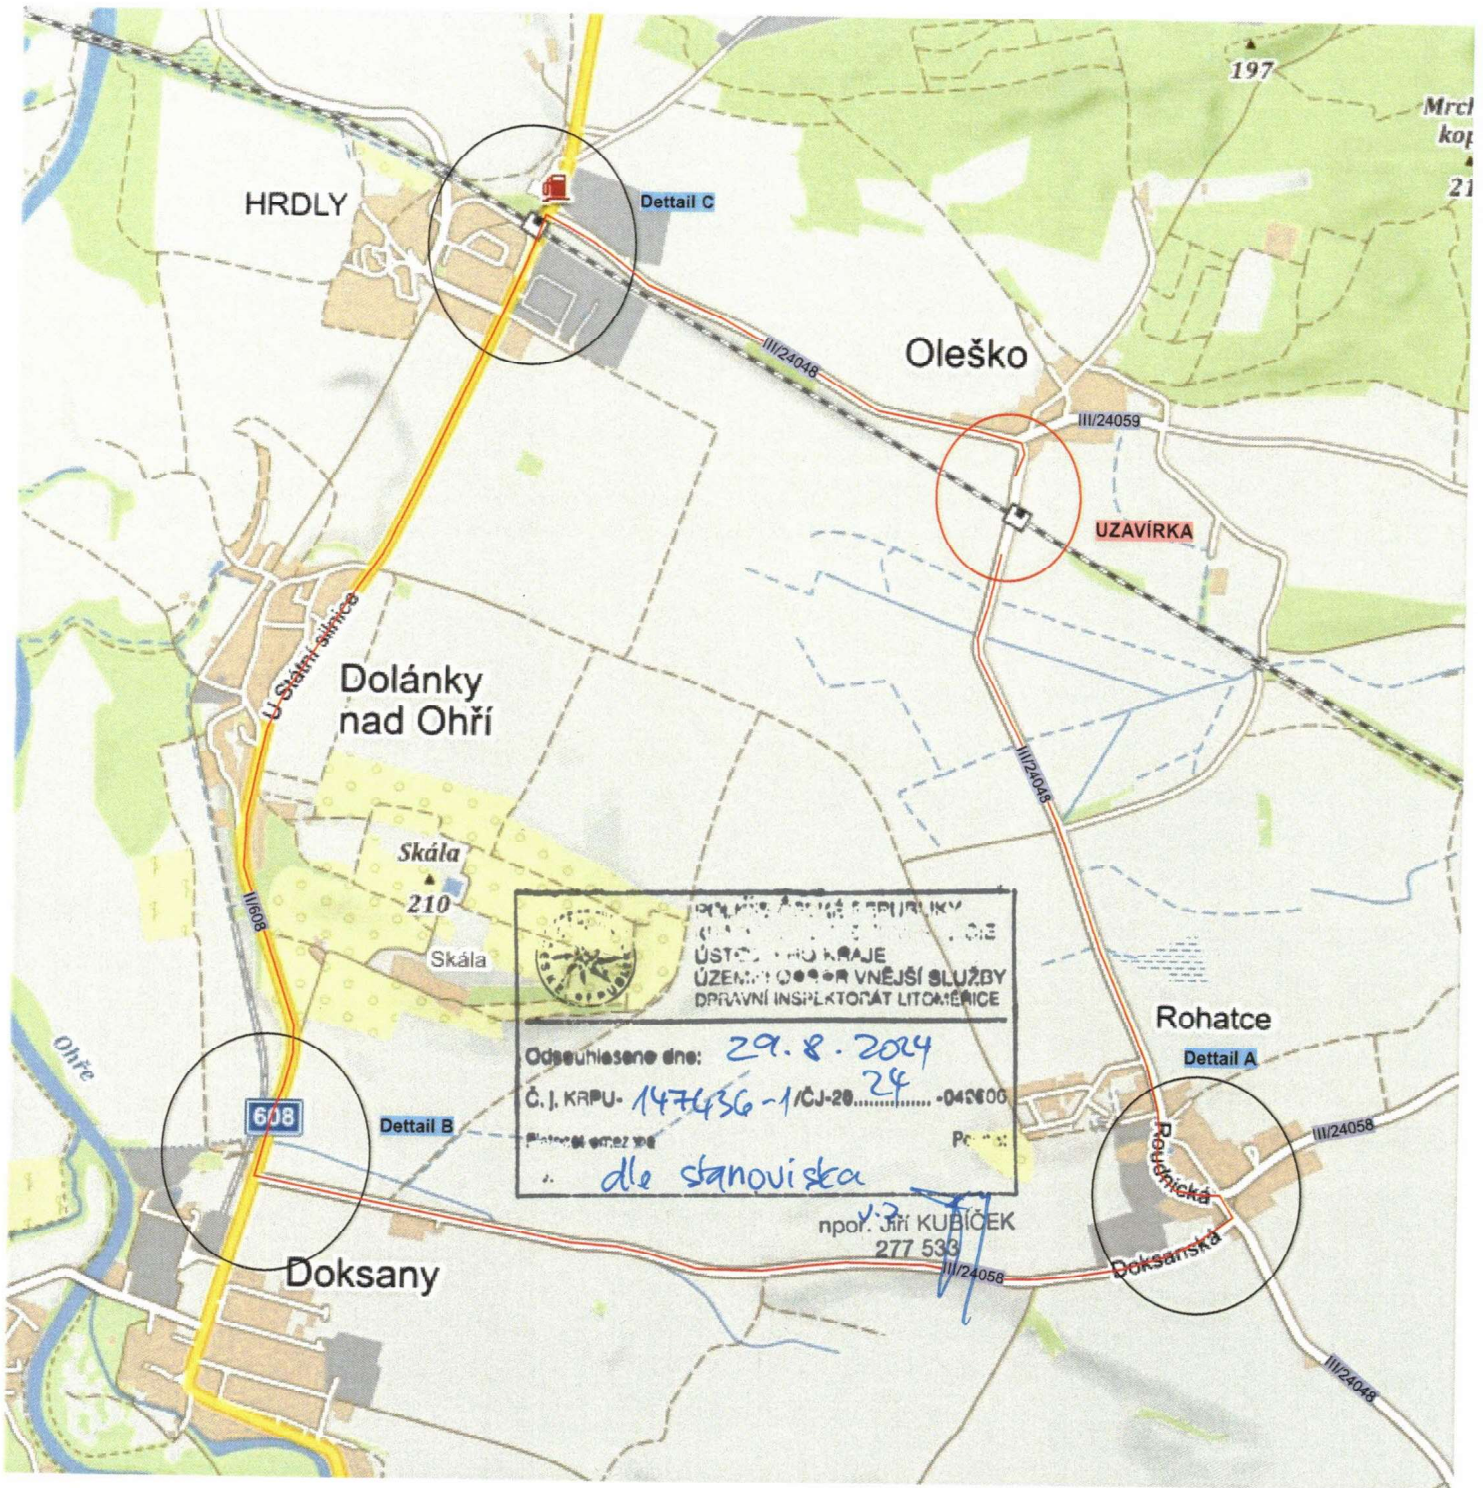


Dopravní značení Litoměřice s.r.o.
 Mlékojedy 102, 412 01 Mlékojedy
 IČ: 06603076, DIČ: CZ06603076

Vypracoval: Tereza Řeřichová		Kontroloval: Bc. Tomáš Lipš		Vedoucí projektu: Bc. Tomáš Lipš	
KÚ : Oleško		Kraj: Ústecký		Datum:	08/2024
Zhotovitel: Správa železnic, s.o., Dlážděná 1003/7, 110 00 Praha 1				Stupeň:	
Zakázka: Revitalizace tratí				Číslo zakázky:	220070
Obsah: DOPRAVNÍ SITUACE - P2416				Počet formátů A4:	Číslo kopie:
				Číslo přílohy:	
				1	

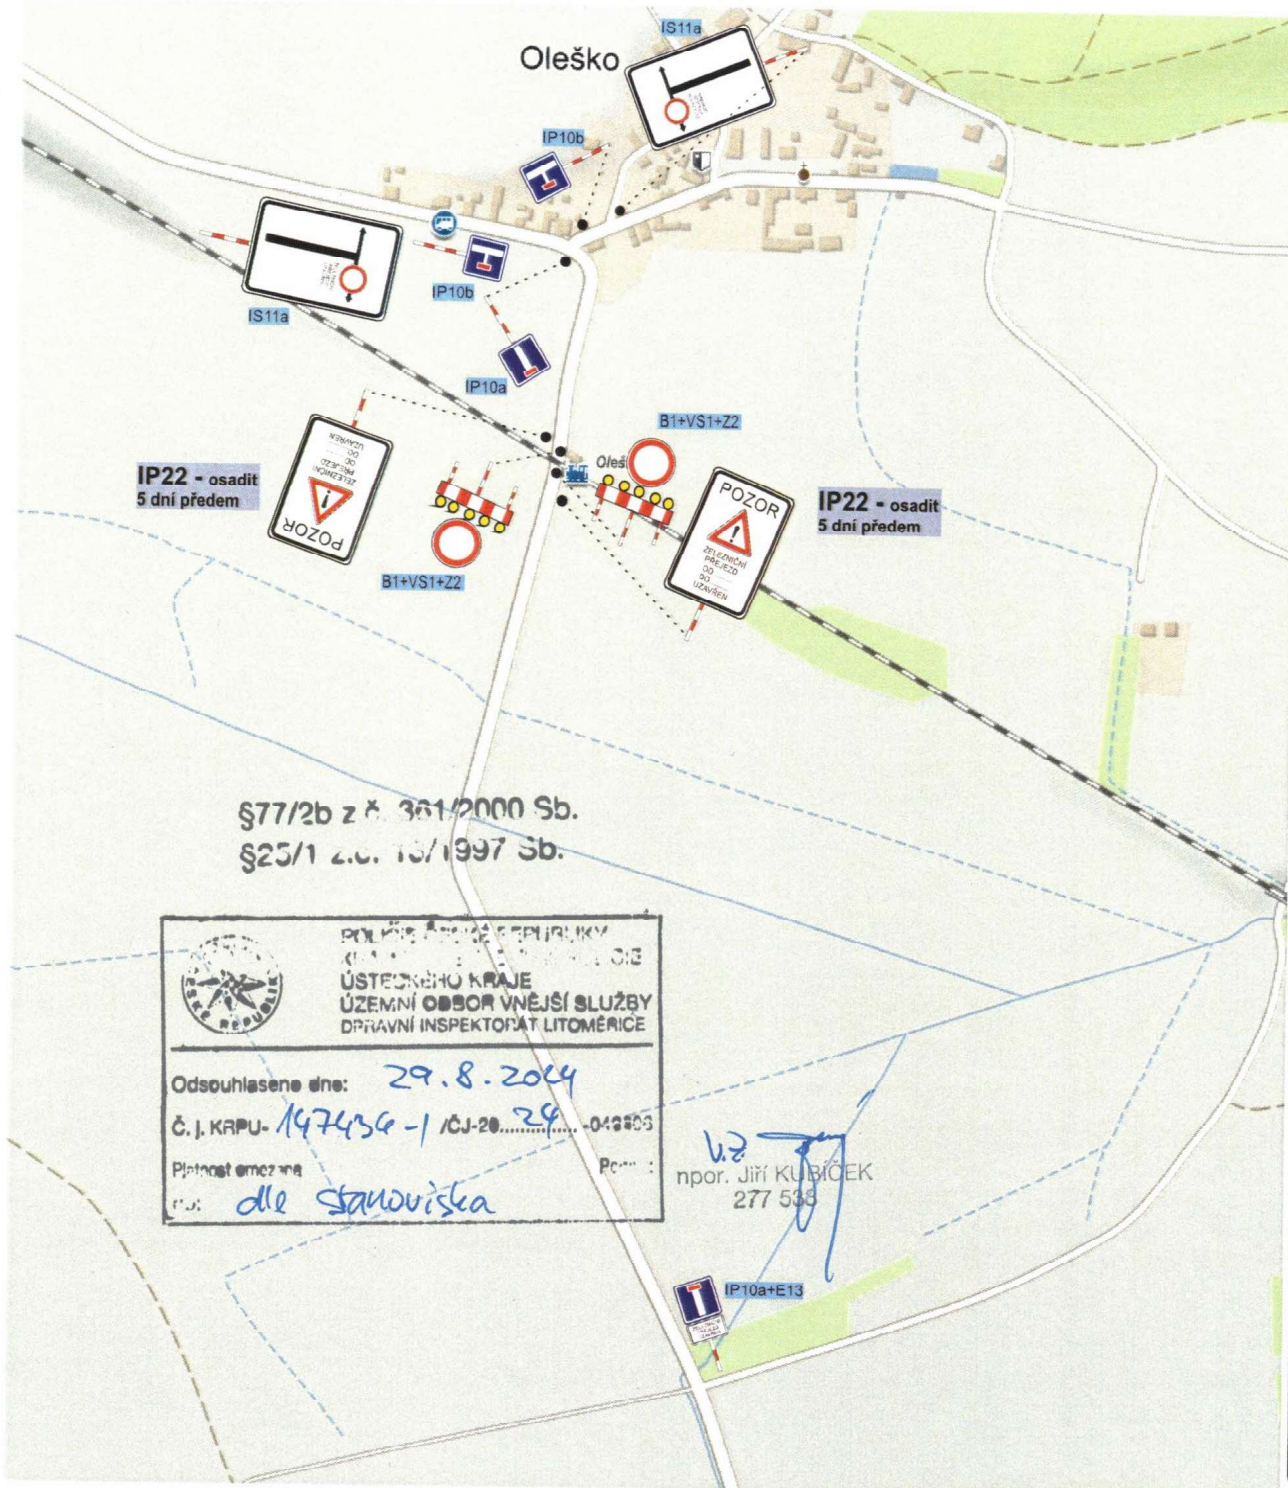

Dopravní značení Litoměřice s.r.o.
 Mlékojedy 102, 412 01 Mlékojedy
 IČ: 06603076, DIČ: CZ06603076

Vypracoval: Tereza Řeřichová		Kontroloval: Bc. Tomáš Lips		Vedoucí projektu: Bc. Tomáš Lips	
KÚ : Oleško		Kraj: Ústecký		Datum:	08/2024
Zhotovitel: Správa železnic, s.o., Dlážděná 1003/7, 110 00 Praha 1				Stupeň:	
Zakázka: Revitalizace tratí				Číslo zakázky:	220070
Obsah: DOPRAVNÍ SITUACE - P2416 - uzavírka				Počet formátů A4:	Číslo kopie:
				Číslo přílohy:	
				2	

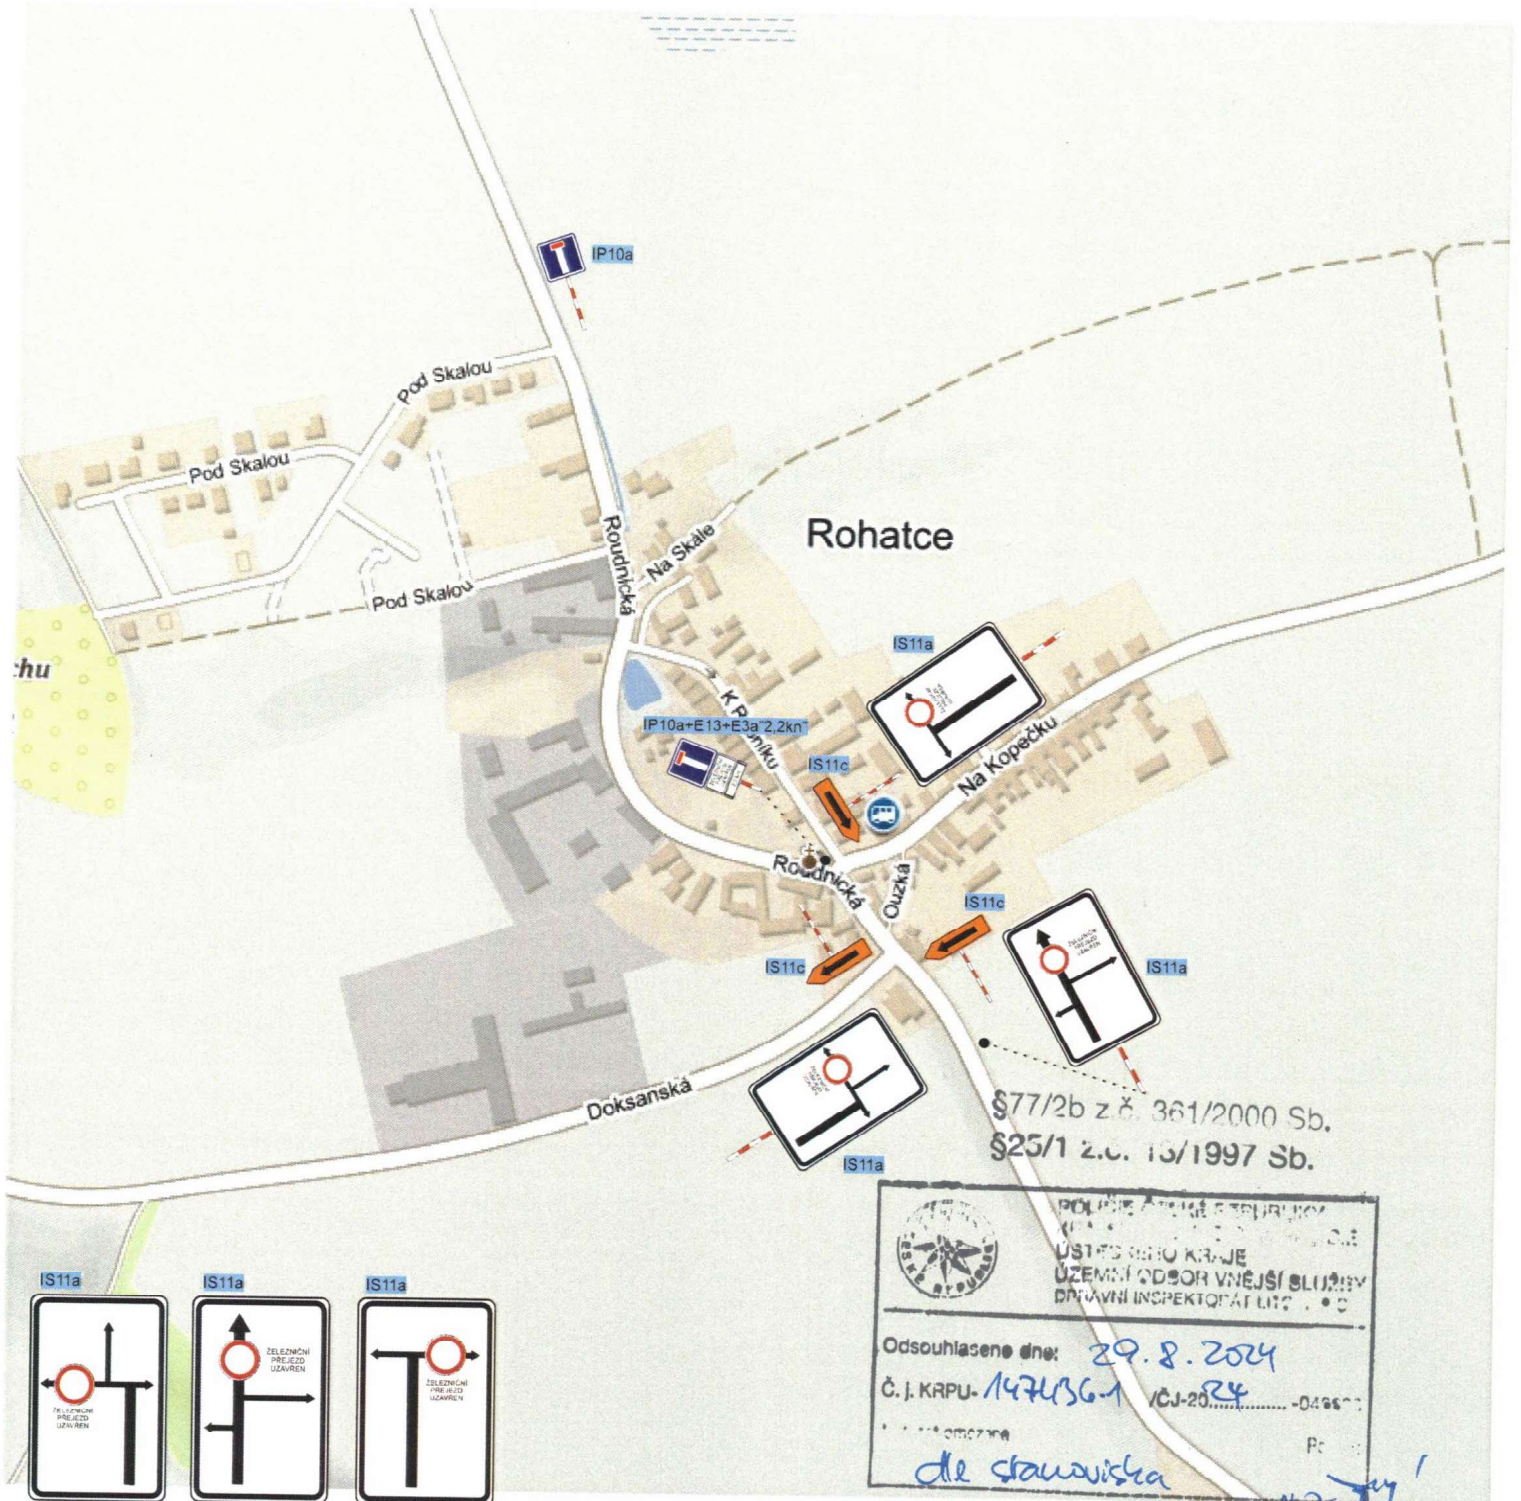

POLICE AŽIJÁKÉ REPUBLIKY
 ÚSTECKÝ KRAJ
 ÚZEMNÍ ODSOR VNĚJŠÍ SLUŽBY
 DOPRAVNÍ INSPEKTORÁT LITOMĚŘICE

Odsouhlaseno dne: 29. 8. 2024
 Č. j. KRPÚ-147436-1 /CJ-2024-04661


dle stavu místa

npř. Jiří KUBÍČEK
 277 533



Dopravní značení Litoměřice s.r.o.
 Mlékojedy 102, 412 01 Mlékojedy
 IČ: 06603076, DIČ: CZ06603076


Vypracoval: Tereza Řeřichová		Kontroloval: Bc. Tomáš Lipš		Vedoucí projektu: Bc. Tomáš Lipš	
KÚ : Oleško		Kraj: Ústecký		Datum:	08/2024
Zhotovitel: Správa železnic, s.o., Dlážděná 1003/7, 110 00 Praha 1				Stupeň:	
Zakázka: Revitalizace trati				Číslo zakázky:	220070
Obsah: DOPRAVNÍ SITUACE - P2416 - detail A				Počet formátů A4:	Číslo kopie:
				Číslo přílohy:	
				3	

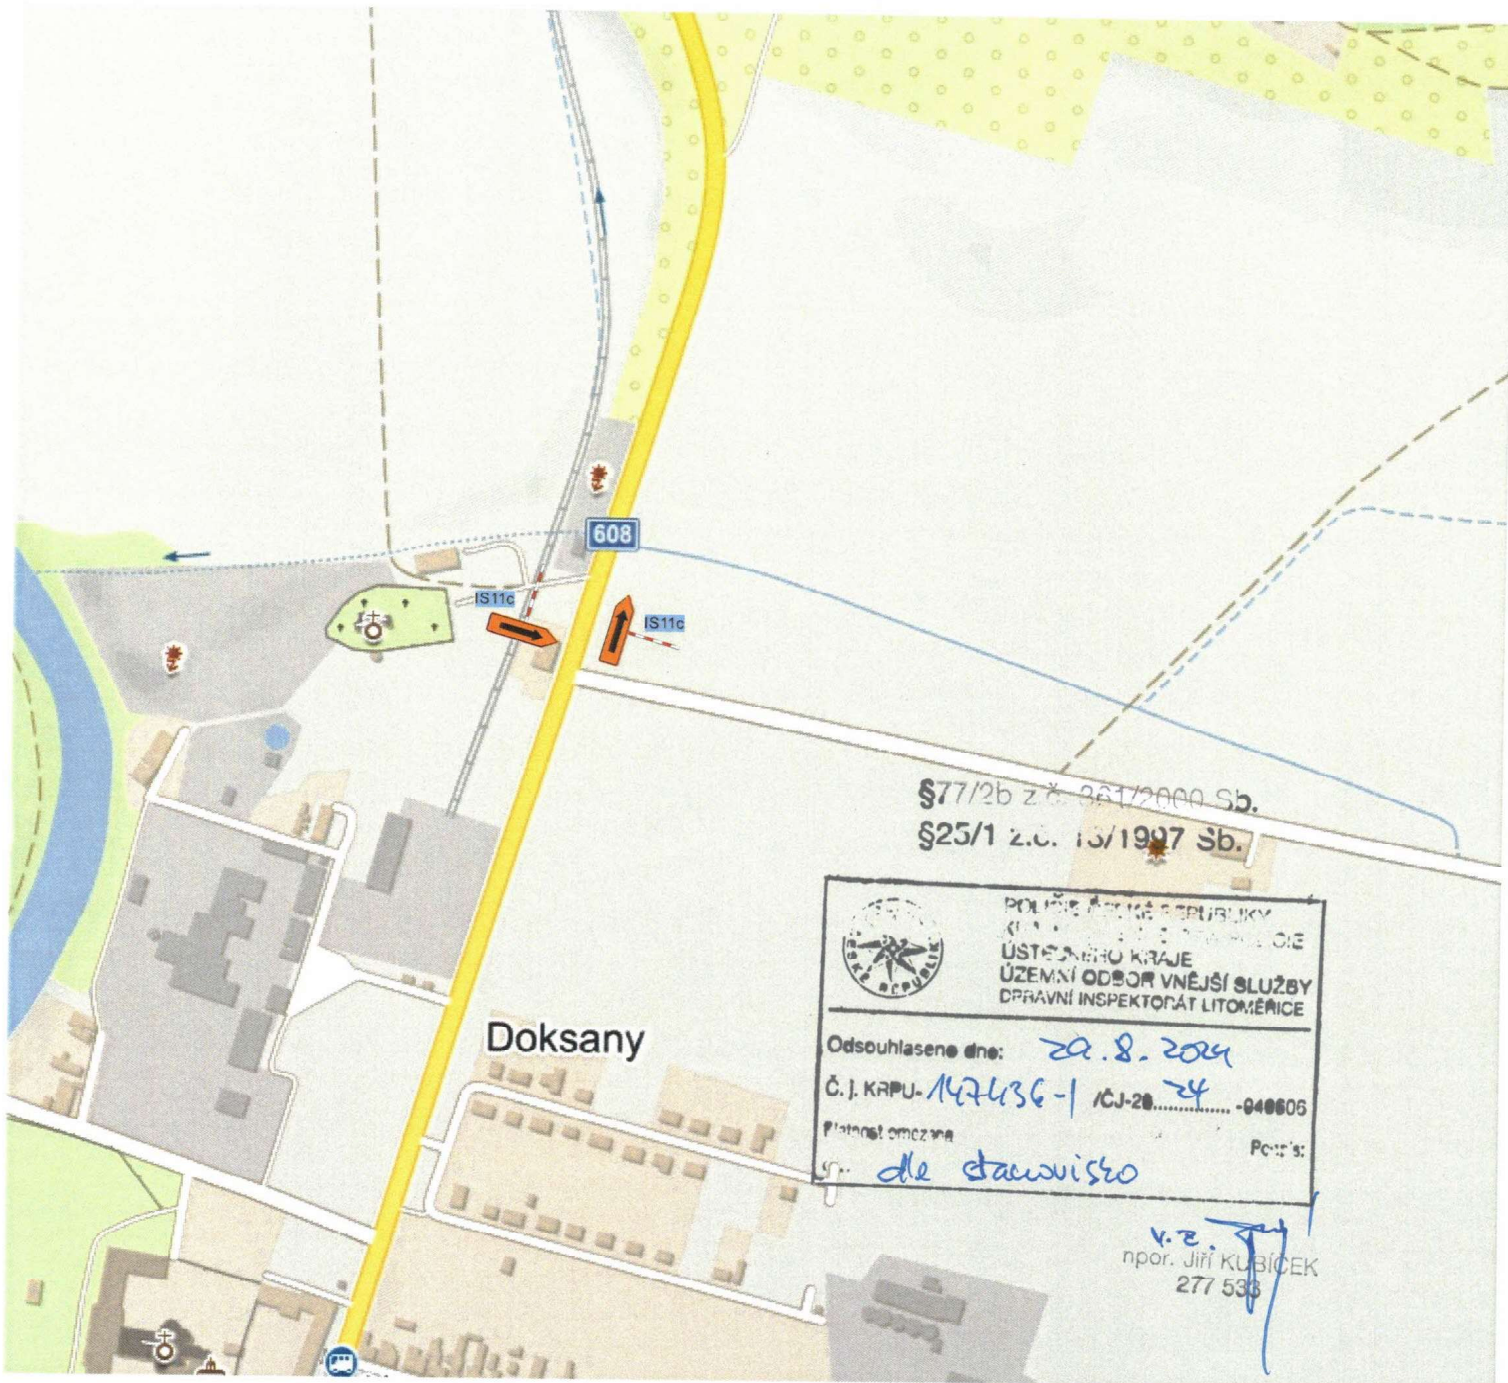

		Dopravní značení Litoměřice s.r.o. Mlékojedy 102, 412 01 Mlékojedy IČ: 06603076, DIČ: CZ06603076	
Vypracoval: Tereza Řeřichová	Kontroloval: Bc. Tomáš Lipš	Vedoucí projektu: Bc. Tomáš Lipš	
KÚ : Oleško	Kraj: Ústecký	Datum:	08/2024
Zhotovitel: Správa železnic, s.o., Dílžďená 1003/7, 110 00 Praha 1		Stupeň:	
Zakázka: Revitalizace tratí		Číslo zakázky:	220070
Obsah: DOPRAVNÍ SITUACE - P2416 - detail B		Počet formátů A4:	Číslo kopie:
		Číslo přílohy:	Měřítko:
		4	



§77/2b z.č. 361/2000 Sb.
 §25/1 z.č. 13/1997 Sb.


 POLNÍ REPUBLIKY
 ÚSTŘEDNÍ ÚŘAD
 ÚSTŘEDNÍHO KRAJE
 ÚZEMNÍ ODBOR VNEJŠÍ SLUŽBY
 DOPRAVNÍ INSPEKTORÁT LITOMĚŘICE

Odsouhlaseno dne: 29. 2. 2024
 Č. j. KRPÚ-147436-1/ČJ-20.....-042606
 Platnost omezená
 Písemně: dle stanoviska
 Podpis:

v. z.
 npor. Jiří KUBÍČEK
 277 533



Dopravní značení Litoměřice s.r.o.
 Mlékojedy 102, 412 01 Mlékojedy
 IČ: 06603076, DIČ: CZ06603076

Vypracoval: Tereza Řeřichová		Kontroloval: Bc. Tomáš Lips		Vedoucí projektu: Bc. Tomáš Lips	
KÚ : Oleško		Kraj: Ústecký		Datum: 08/2024	
Zhotovitel: Správa železnic, s.o., Dlážděná 1003/7, 110 00 Praha 1				Stupeň:	
Zakázka: Revitalizace trati				Číslo zakázky: 220070	
Obsah: DOPRAVNÍ SITUACE - P2416 - detail C				Počet formátů A4:	
				Číslo přílohy:	
				Měřítko:	
				5	